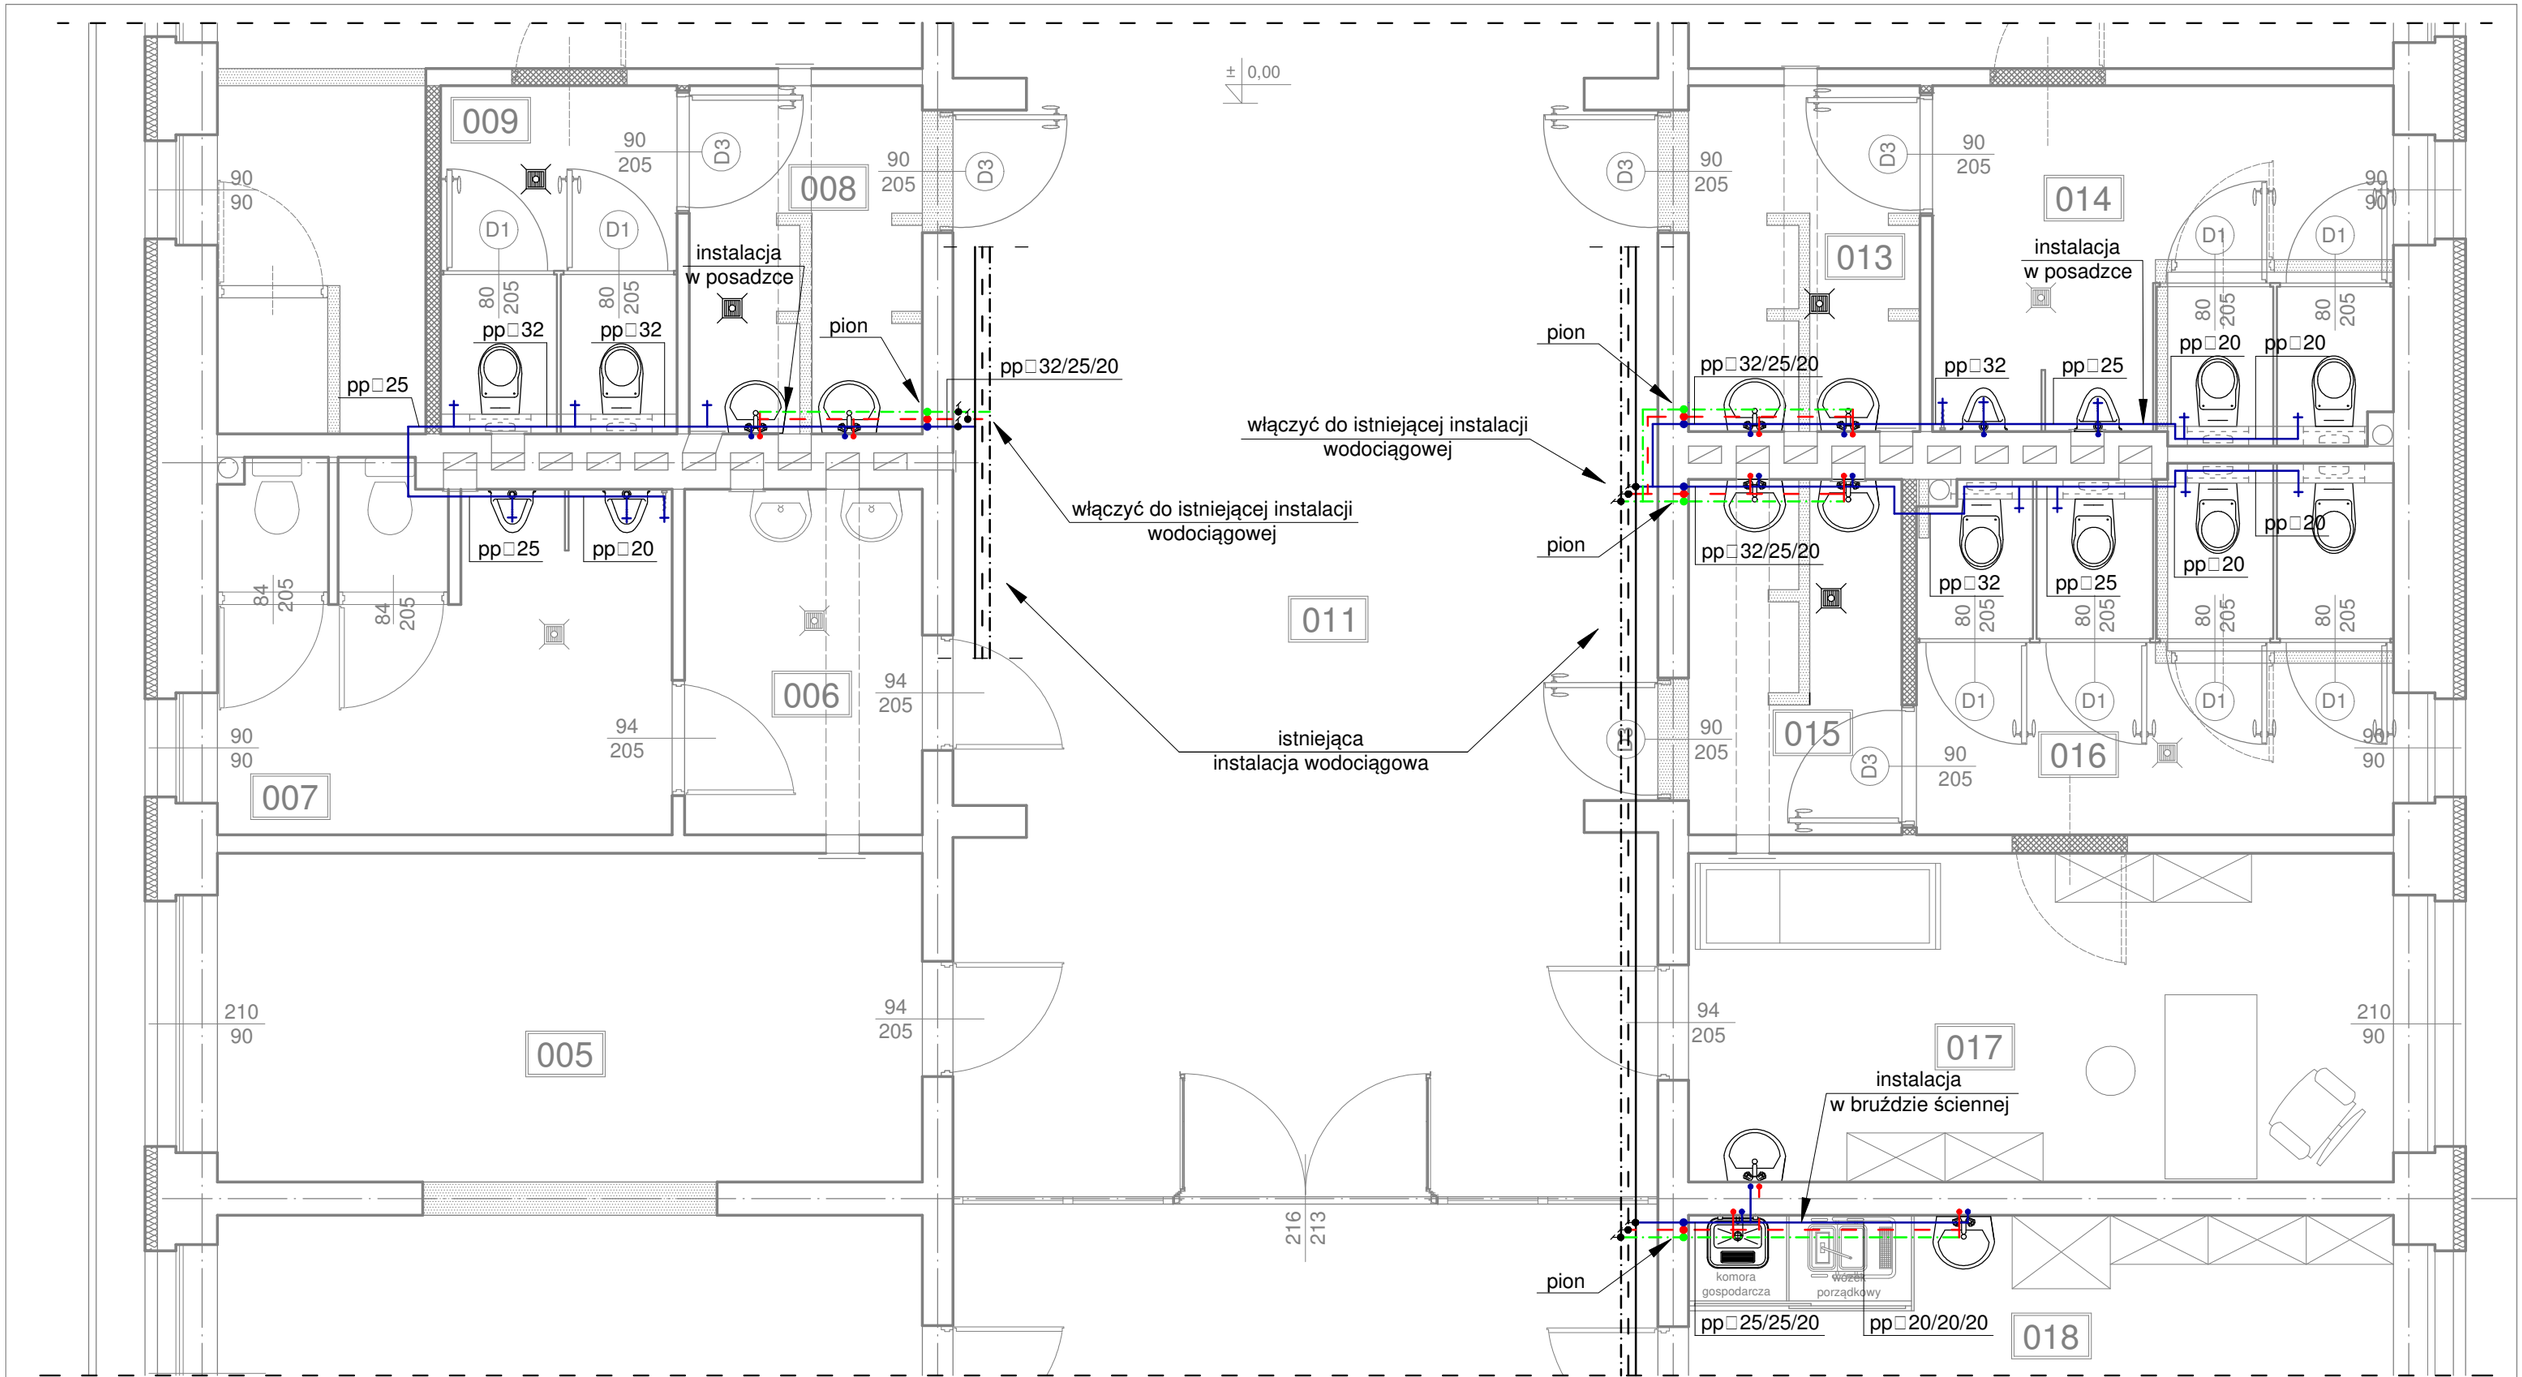

OZNACZENIA:

——— zimna woda

– – – – ciepła woda

–·–·–·– cyrkulacja

Sposób oznaczania średnic:

pp□32/25/20- zimna woda/ciepła woda/cyrkulacja

UWAGA:

* instalację wodociągową bytową wykonać z rur polipropylenowych
* na prostych odcinkach rur wykonać kompensacje zgodnie z założeniami producenta rur
* projektant zezwala za zgodą użytkownika i kierownika budowy na zamiane rur wodociągowych polipropylenowych na rury PE-xc,
* wszytkie piony i poziomy rur należy umieścić w posadzce, bruździe ściennej lub obudować płytą gipsowo- kartonową

Nr zlec.	Nr rys.	Skala
09/2018	11/is	1:50

Nazwa obiektu	Rozbudowa budynku szkoły o segment dydaktyczny "A"		
Adres obiektu	Nowy Tomyśl, Os. Północ 37, dz. nr 65/21		
Identyfikator	Jedn. ewidenc.: Nowy Tomyśl 301504_4, Obręb: Nowy Tomyśl miasto 0001, Działka: 65/21		
Inwestor	POWIAT NOWOTOMYSKI, 64-300 Nowy Tomyśl, ul. Poznańska 33		
Specjalność	Imię i nazwisko	Nr uprawnień	Podpis
Instalacje sanitarne	mgr inż. Krystian Menet	ZAP/0088/POOS/10	
Instalacje sanit. sprawdzający	mgr inż. Sławomir Wolny	WKP/0213/PWOS/15	
Asystent	inż. Tomasz Nowak	WKP/0156/ZZOS/16	
Nazwa rysunku	Rzut parteru. Instalacja wodociągowa w segmnencie "C"	Branża: INSTALACJE SANITARNE	Data: sierpień 2018